



Tværsnit vest, 1:100 (Boring G11)
St. A-4780

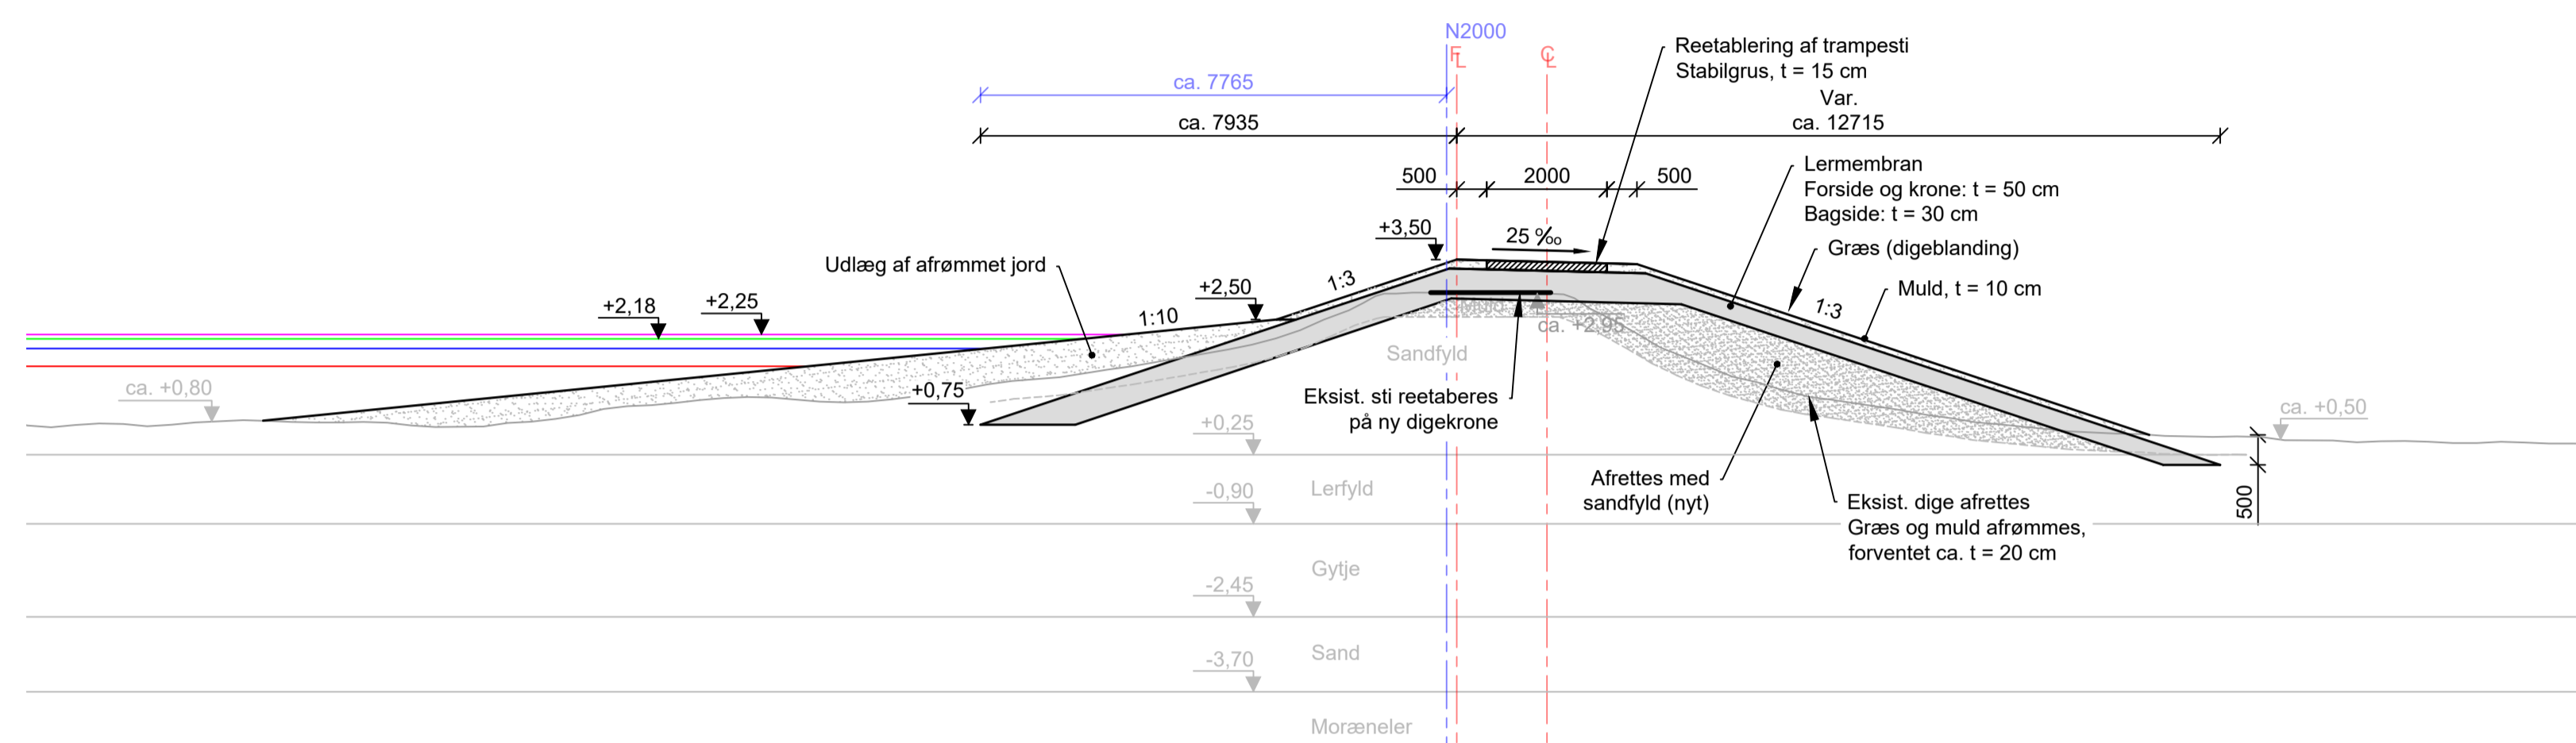

Tværsnit øst, 1:100 (Boring G12 + L8)
St. A-4920

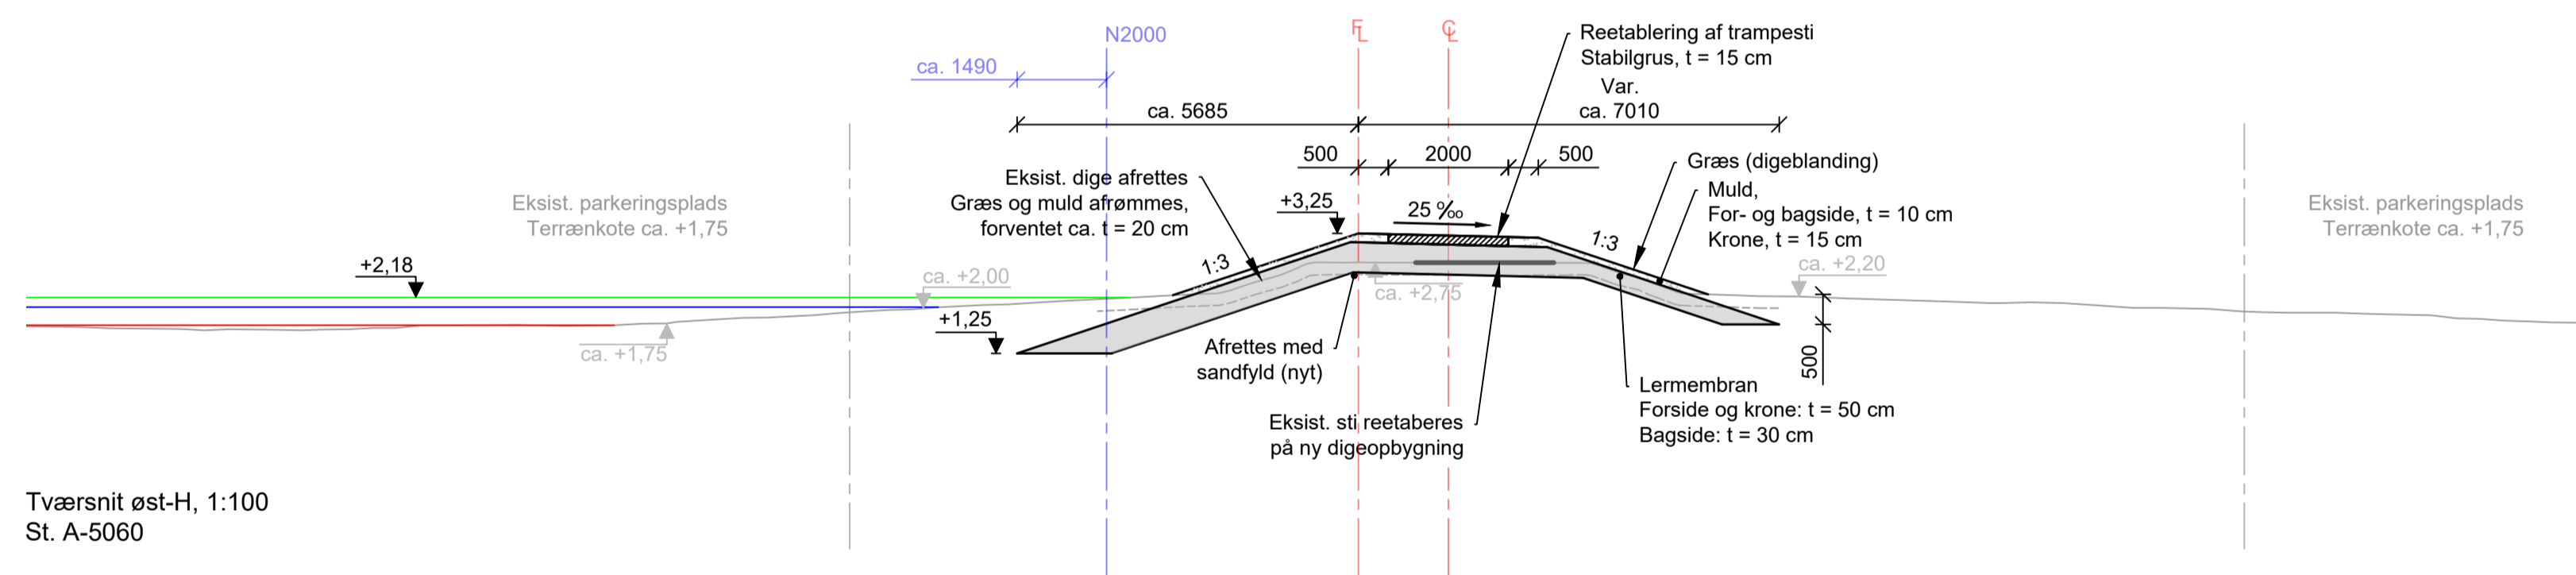

Tværsnit øst-H, 1:100
St. A-5060

SIGNATUR:

- Dimensionsgivende vandstand T=500 år i 2070 (Kote +2,25)
- Designvandstand T=500 år i 2070 (Kote +2,18)
- Vandstand T=100 år i 2070 (Kote +2,02)
- Vandstand T=100 år i dag (Kote +1,72)

NOTE:
Koter er i meter ift. DVR90
Ubenævnte mål er i mm

BYGHERRE: **NORDFYNS KOMMUNE** TEGN.NR. **620**

PROJEKT: Bogense kystbeskyttelse og klimatilpasning	PROJEKTNR.: 1311900146
EMNE: Strækning S6	MÅL: 1:100 (A1)
Principsnit	DATE: 2023-03-10
	UDFØRT: RIND
	GODKENDT: DANV



Medlem af F.R.I.
Torskerkaj 1, 1. sal
DK-6700 Esbjerg

TELEFON: +45 44 85 86 87
EMAIL: info-dk@wsp.com
WEB: www.wsp.com/dk