Bilag 2.1.

St. 0 - 2000

Længdeprofil

1:50 / 1:2000.

GAMBY Å

Opmålt af Hedeselskabet/Odense, aug. 1989

VASP
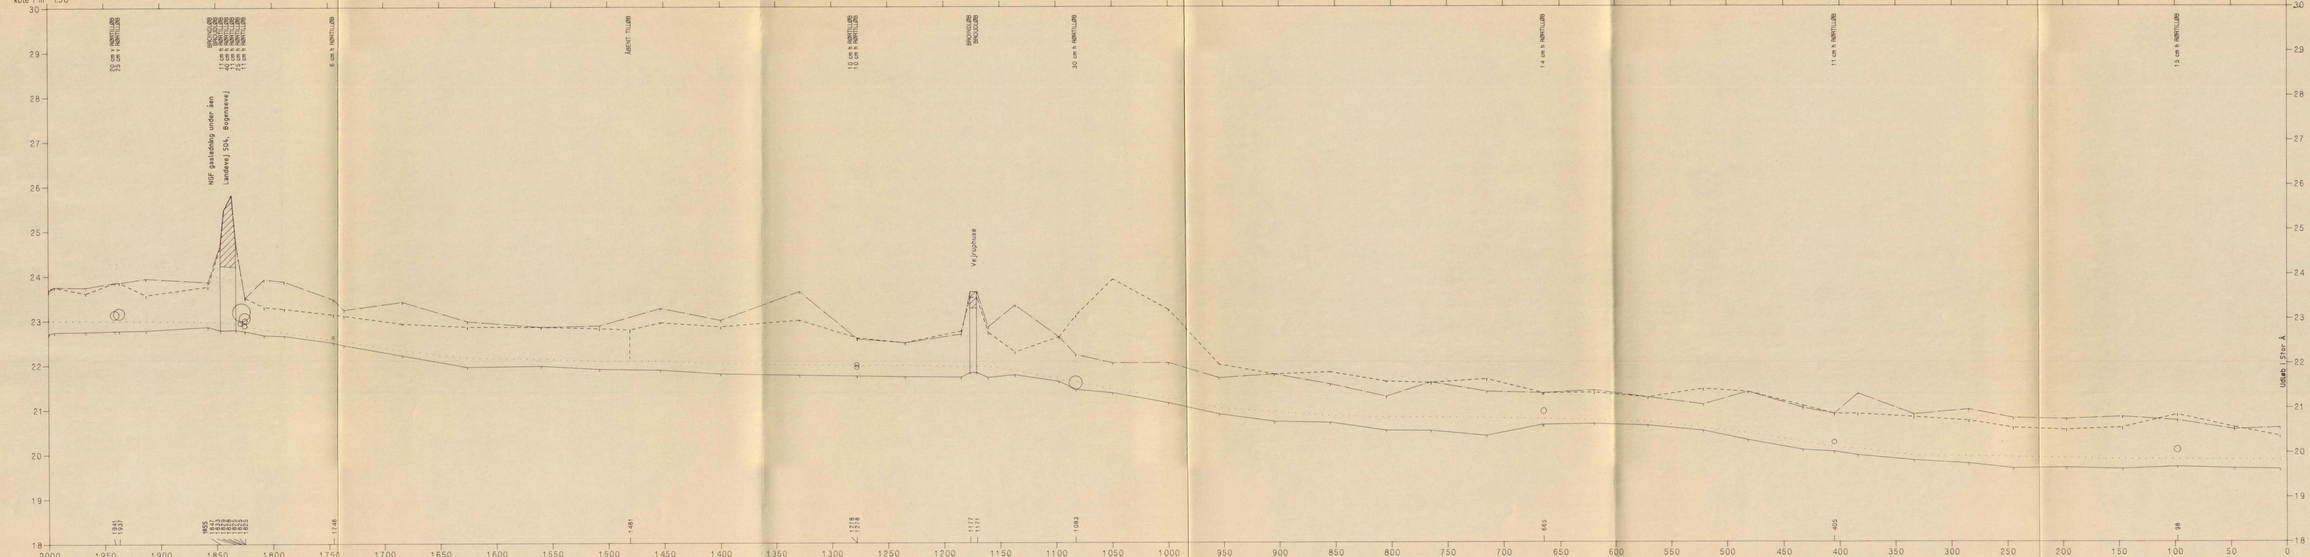
Opmålt vandspejl
Terræn i højre side
Terræn i venstre side
Dybeste punkt i tværprofilet