


St. 8.000 - 10.000

Længdeprofil 1:50 / 1:2.000

Kote i m 1:50

- Opmålt vandspejl
- Terrain i højre side
- Terrain i venstre side
- Dybeste punkt i tværsnittet

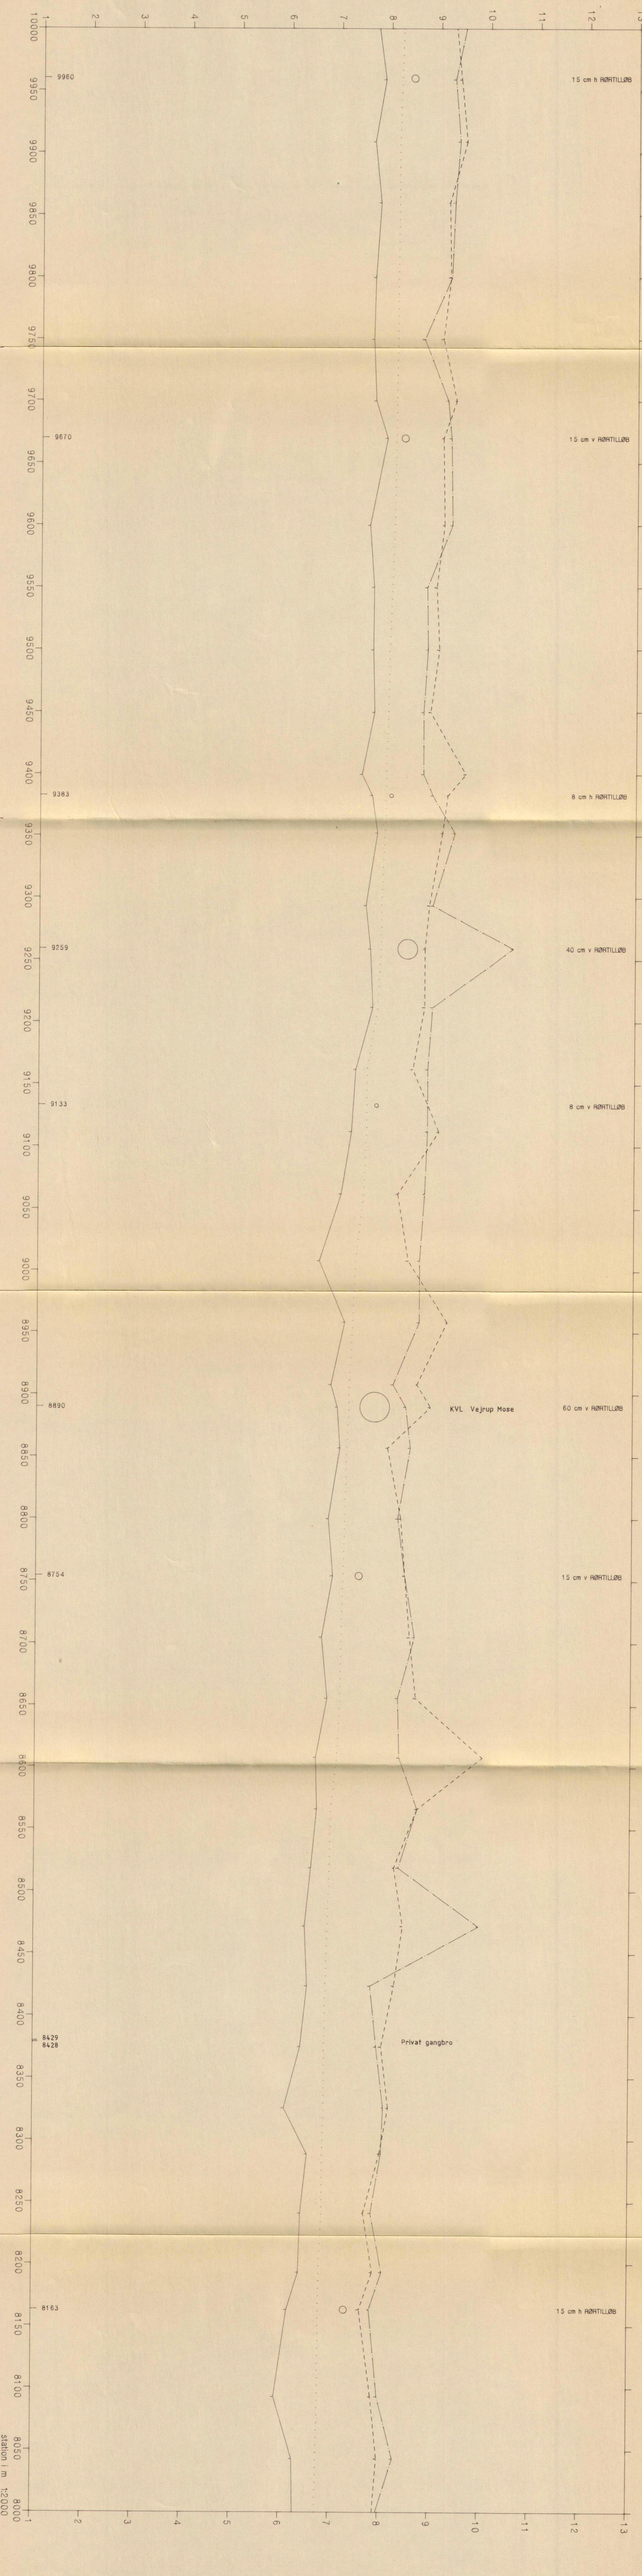

station i m 1:20000