


Opmålt vandspejl
 Terrain i højre side
 Terrain i venstre side
 Dybeste punkt i tværprofil

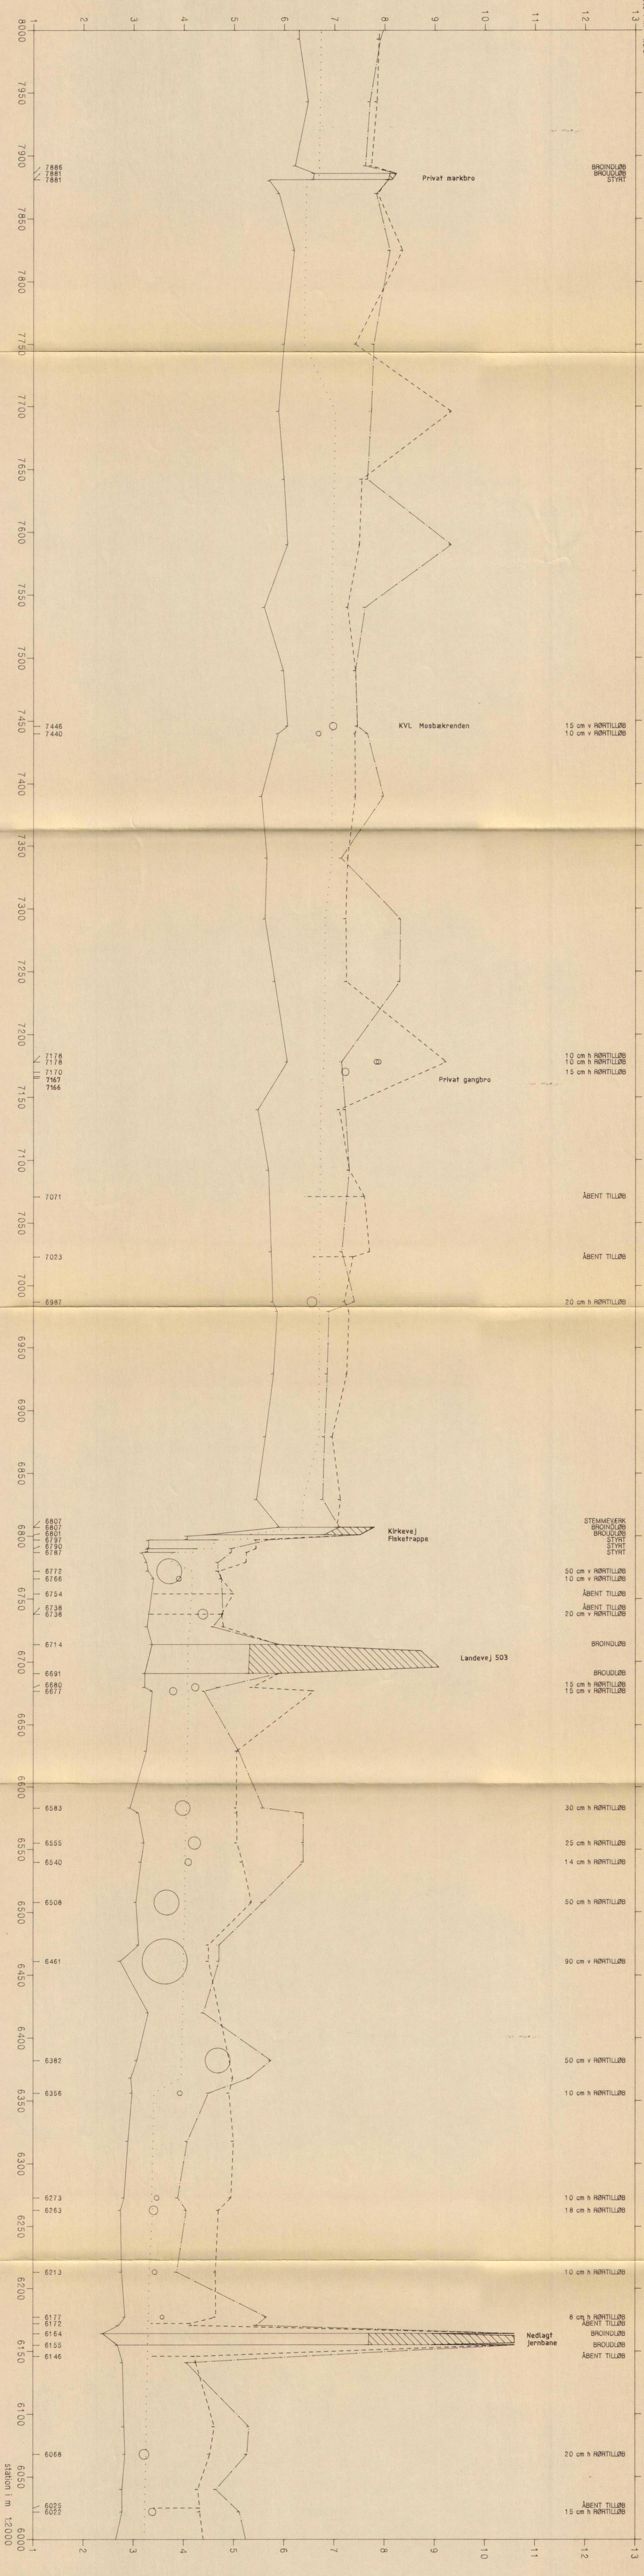

BROINDLØB
BROUDLØB
STYRT

Privat markbro

15 cm v RØRTILLØB
10 cm v RØRTILLØB

KVL Mosbækrenden

10 cm h RØRTILLØB
10 cm h RØRTILLØB
15 cm h RØRTILLØB

Privat gangbro

ÅBENT TILLØB

ÅBENT TILLØB

20 cm h RØRTILLØB

STEMMEVEJRK
BROINDLØB
BROUDLØB
STYRT
STYRT

Kirkevej
Fiske trappe

50 cm v RØRTILLØB
10 cm v RØRTILLØB

ÅBENT TILLØB

20 cm v RØRTILLØB

Landevej 503

BROINDLØB
BROUDLØB
15 cm h RØRTILLØB
15 cm v RØRTILLØB

30 cm h RØRTILLØB

25 cm h RØRTILLØB

14 cm h RØRTILLØB

50 cm h RØRTILLØB

90 cm v RØRTILLØB

50 cm v RØRTILLØB

10 cm h RØRTILLØB

10 cm h RØRTILLØB

18 cm h RØRTILLØB

10 cm h RØRTILLØB

8 cm h RØRTILLØB
ÅBENT TILLØB
BROINDLØB
BROUDLØB
ÅBENT TILLØB

Nedlagt
jernbane

20 cm h RØRTILLØB

ÅBENT TILLØB
15 cm h RØRTILLØB

station i m 1:2000