


Længdeprofil

1:50 / 1:2.000

- Opnået vandspejl
- Terræn i højre side
- Terræn i venstre side
- Dybeste punkt i tværsnittet

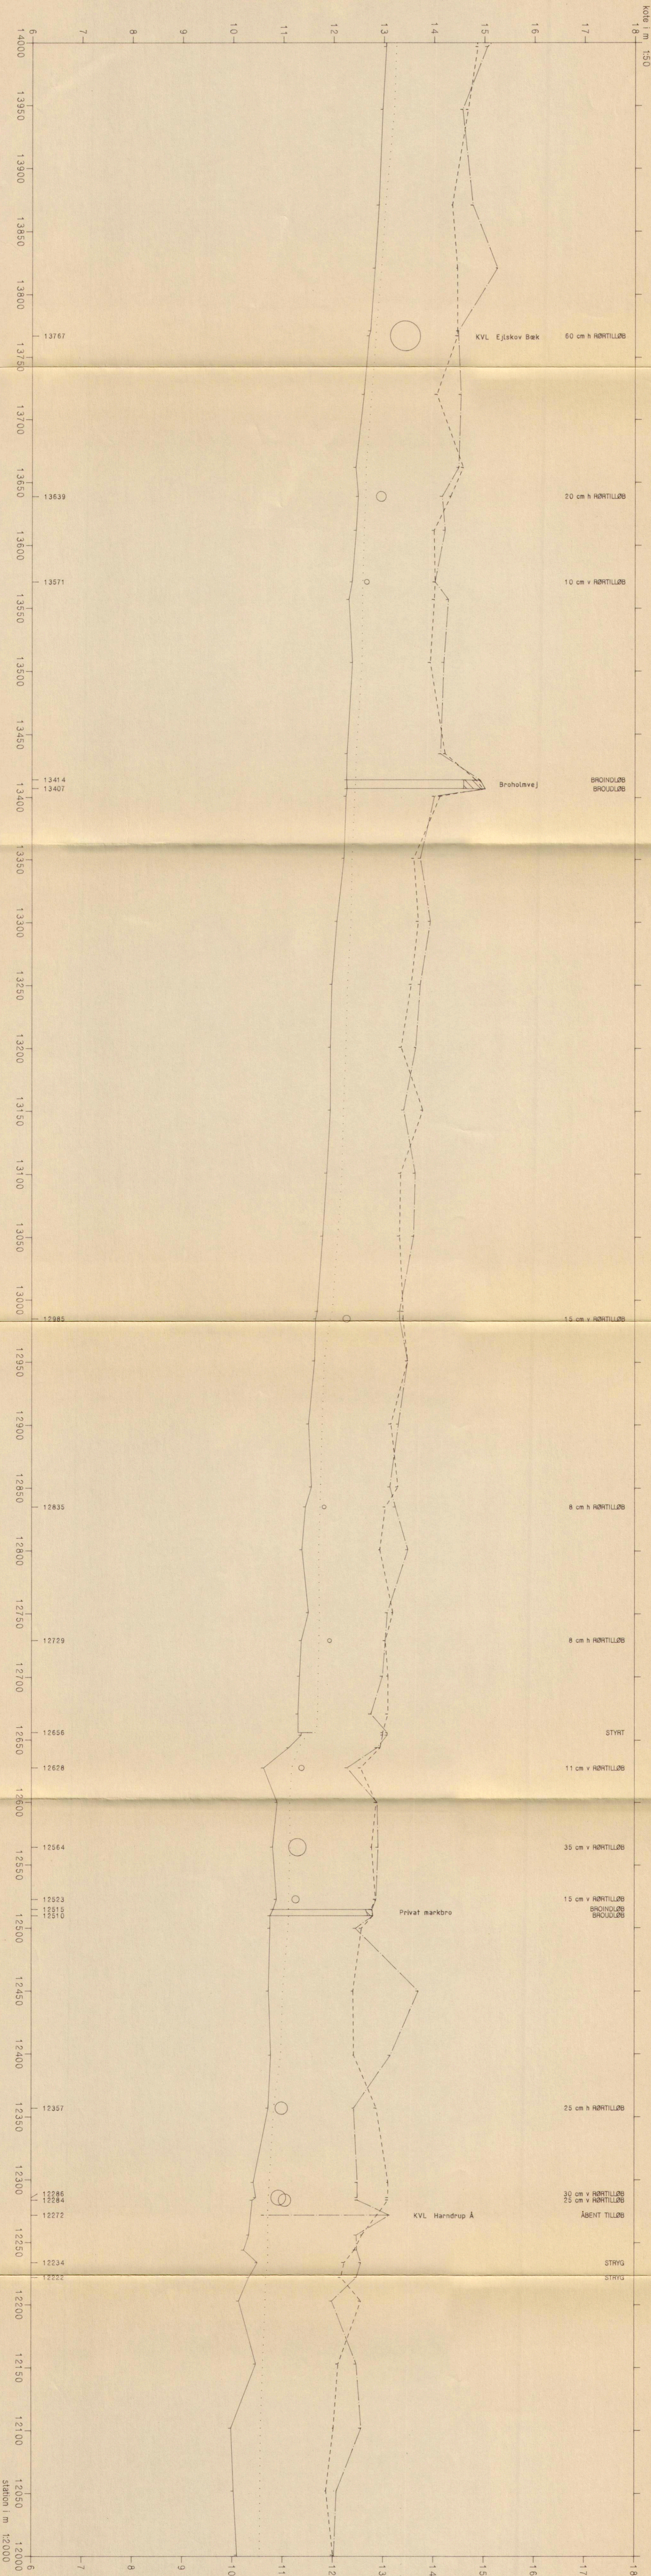

station i m 1:2000